



2. OG - Wohnungseinheit 205 (Maßstab 1:100)

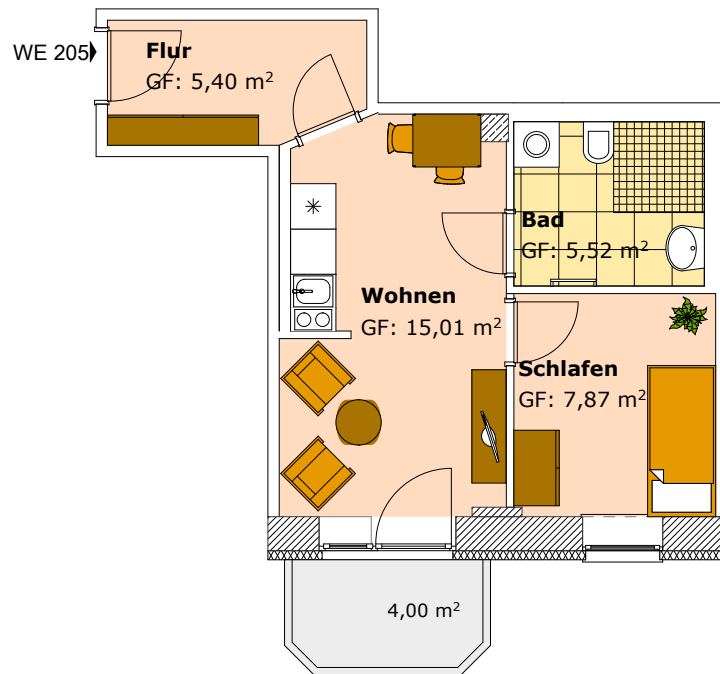

Wohnen mit Wohnküche	15,05 m ²
Schlafen	7,87 m ²
Bad	5,52 m ²
Flur	5,40 m ²
<u>Balkon</u>	<u>4,00 m²</u>

Grundfläche	37,84 m ²
Wohnfläche	35,84 m ²

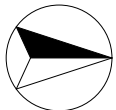

Projektmanagement Ing. Büro Krasselt
BAUPLANUNG - BAULEITUNG
Leipziger Strasse 61
04552 Borna; Tel: 03433-243492