


2. OG - Wohnungseinheit 205 (Maßstab 1:100)

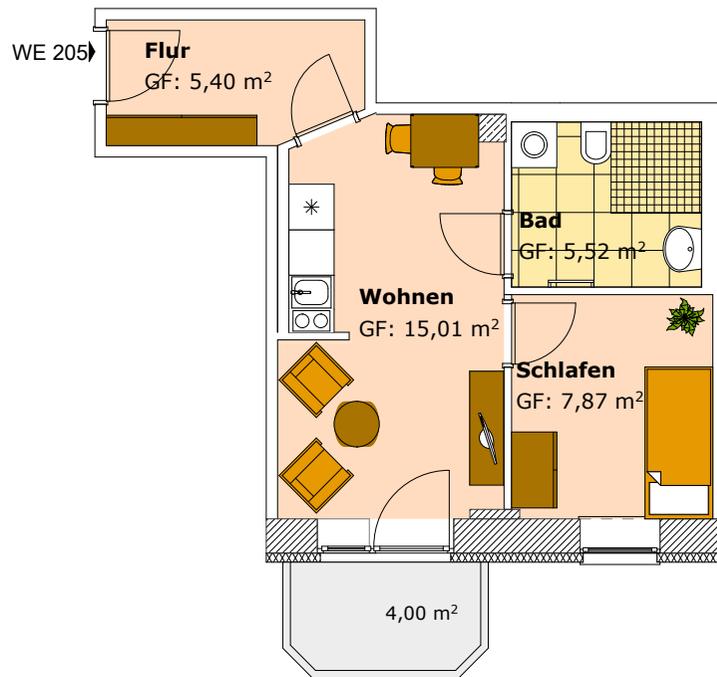

Wohnen mit Wohnküche	15,05 m ²
Schlafen	7,87 m ²
Bad	5,52 m ²
Flur	5,40 m ²
Balkon	4,00 m ²

Grundfläche	37,84 m ²
Wohnfläche	35,84 m ²

Kaltmiete 34000 €
Nebenkosten 80,00 €

Warmmiete 420,00 €

zzgl. Servicevertrag mit dem Pflegedienst
75,00 €/ Monat für 1 Person



Projektmanagement Ing. Büro Krasselt
BAUPLANUNG - BAULEITUNG
Leipziger Strasse 61
04552 Borna; Tel: 03433-243492